



理工一館 1 樓逃生路線圖

1 區疏散區
圖書館前大草坪

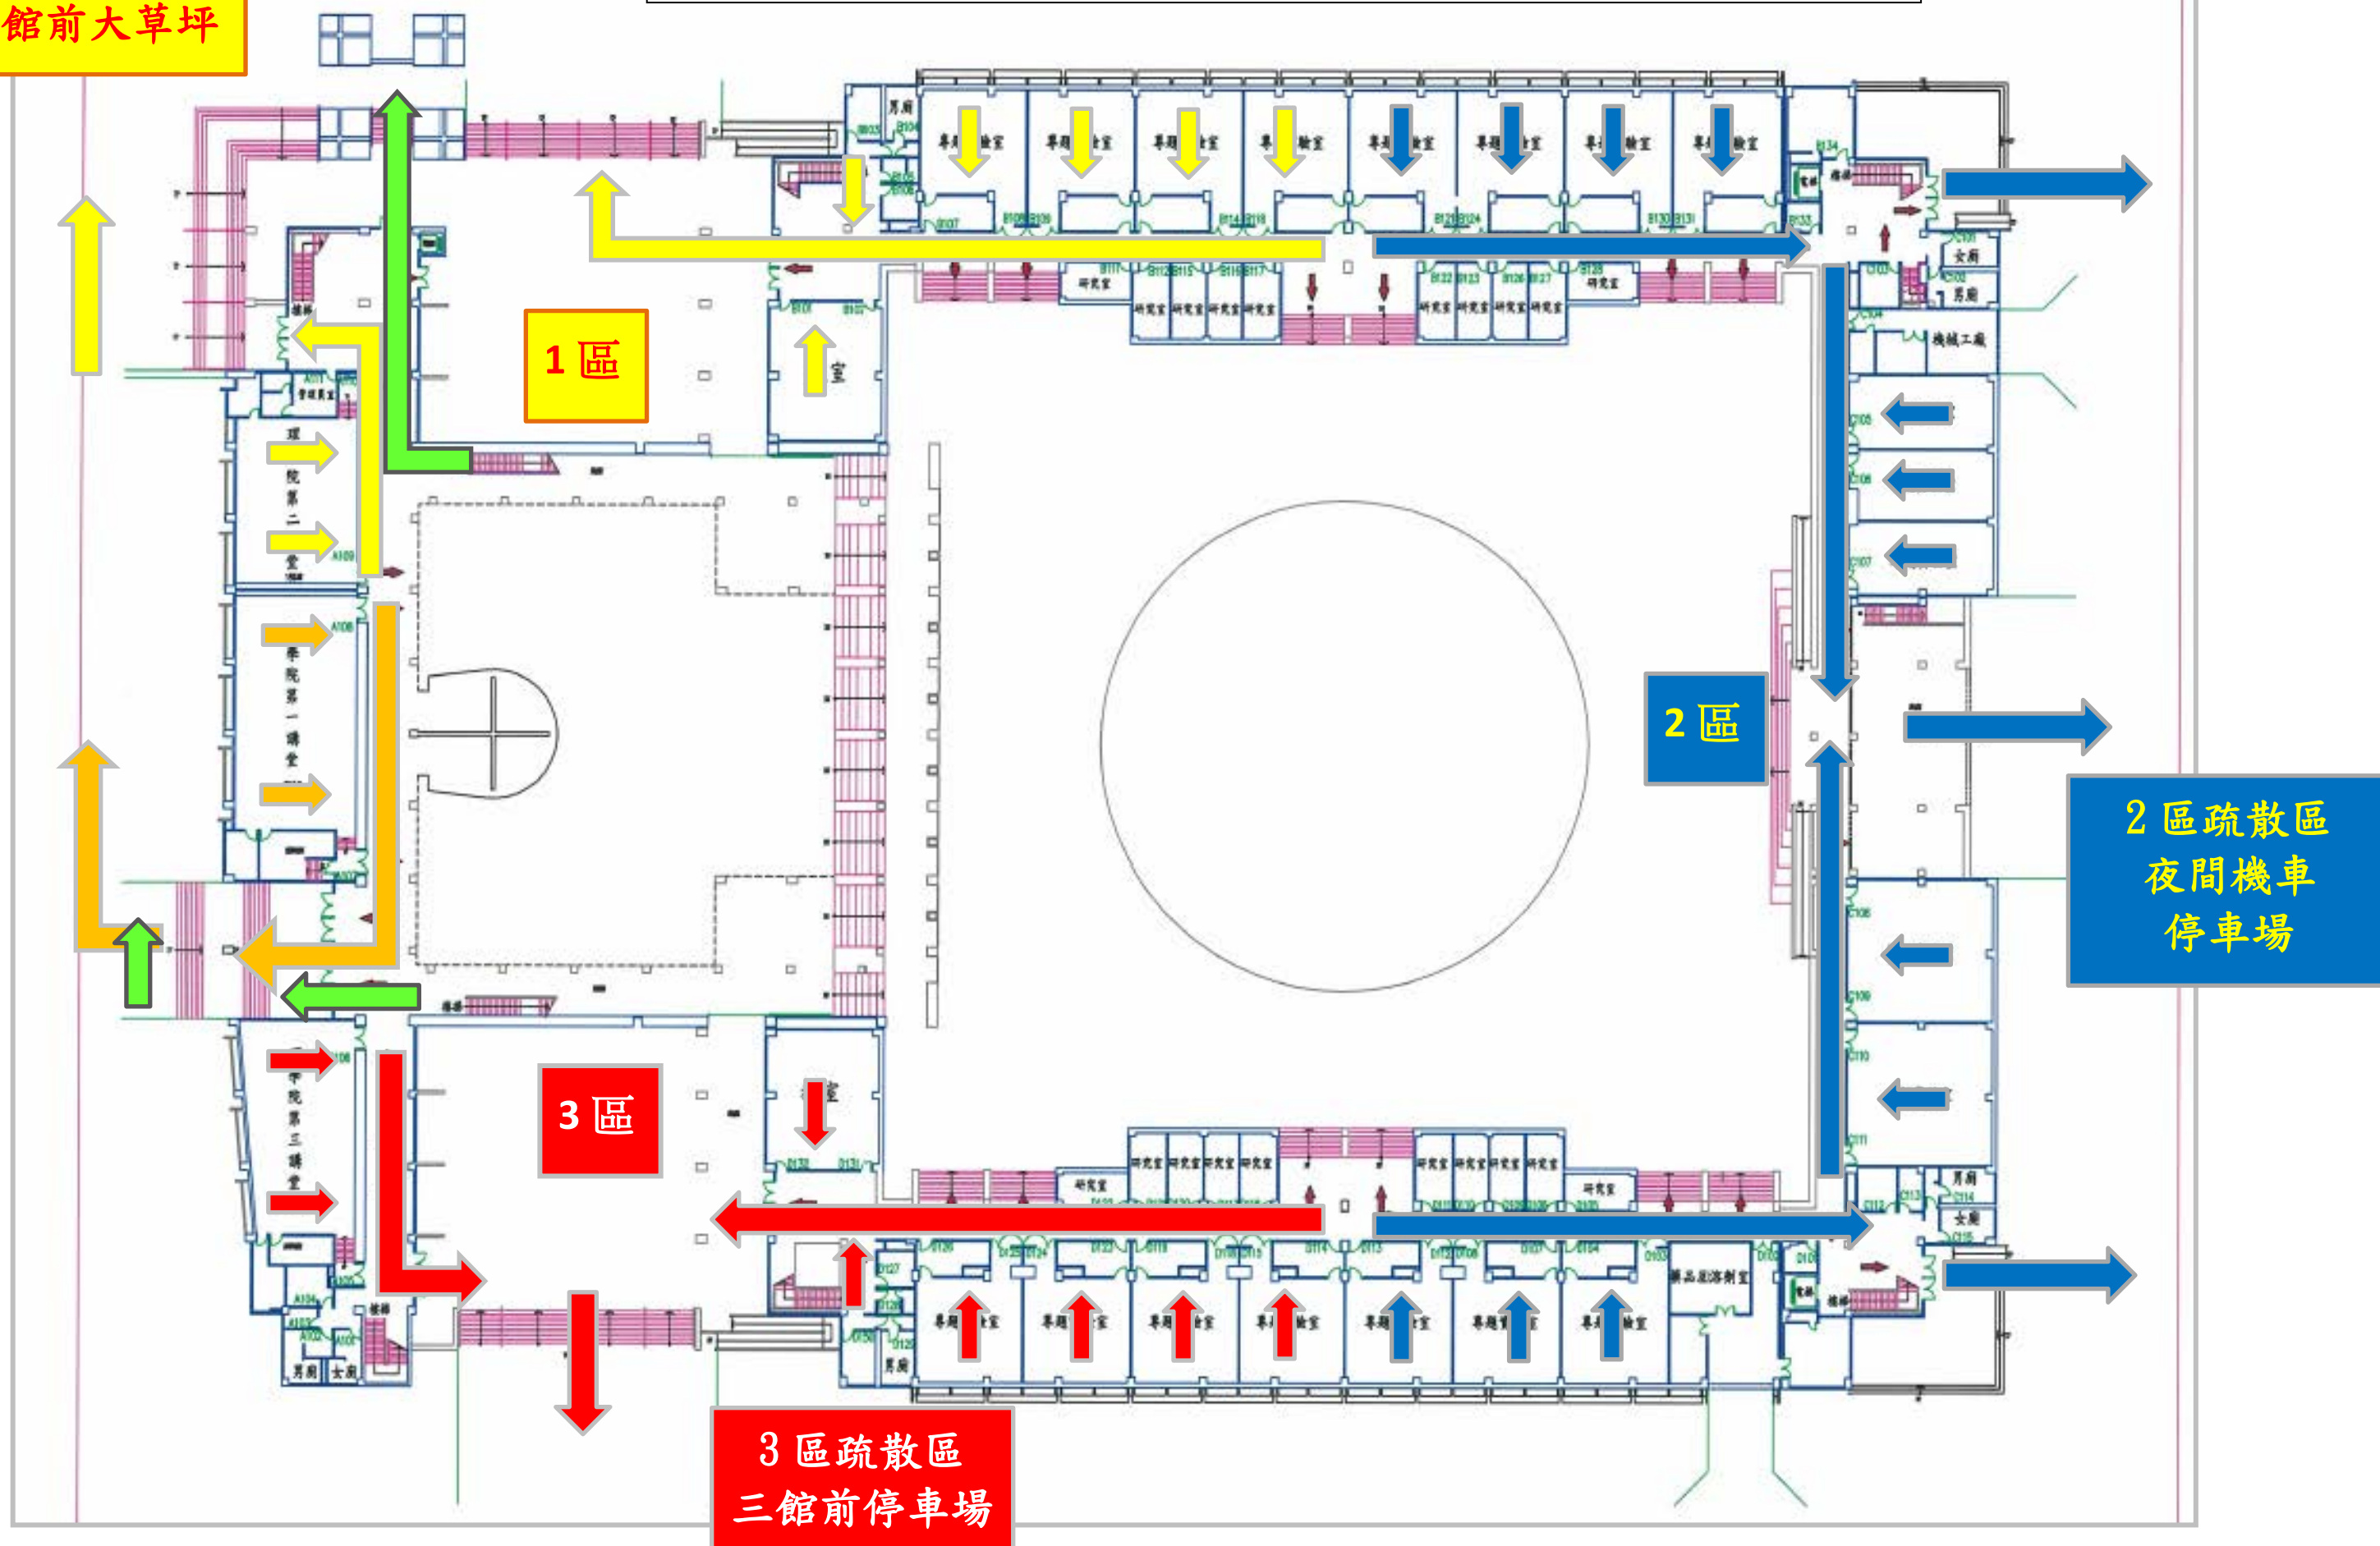

理工一館 2樓逃生路線圖


1 區疏散區
圖書館前大草坪

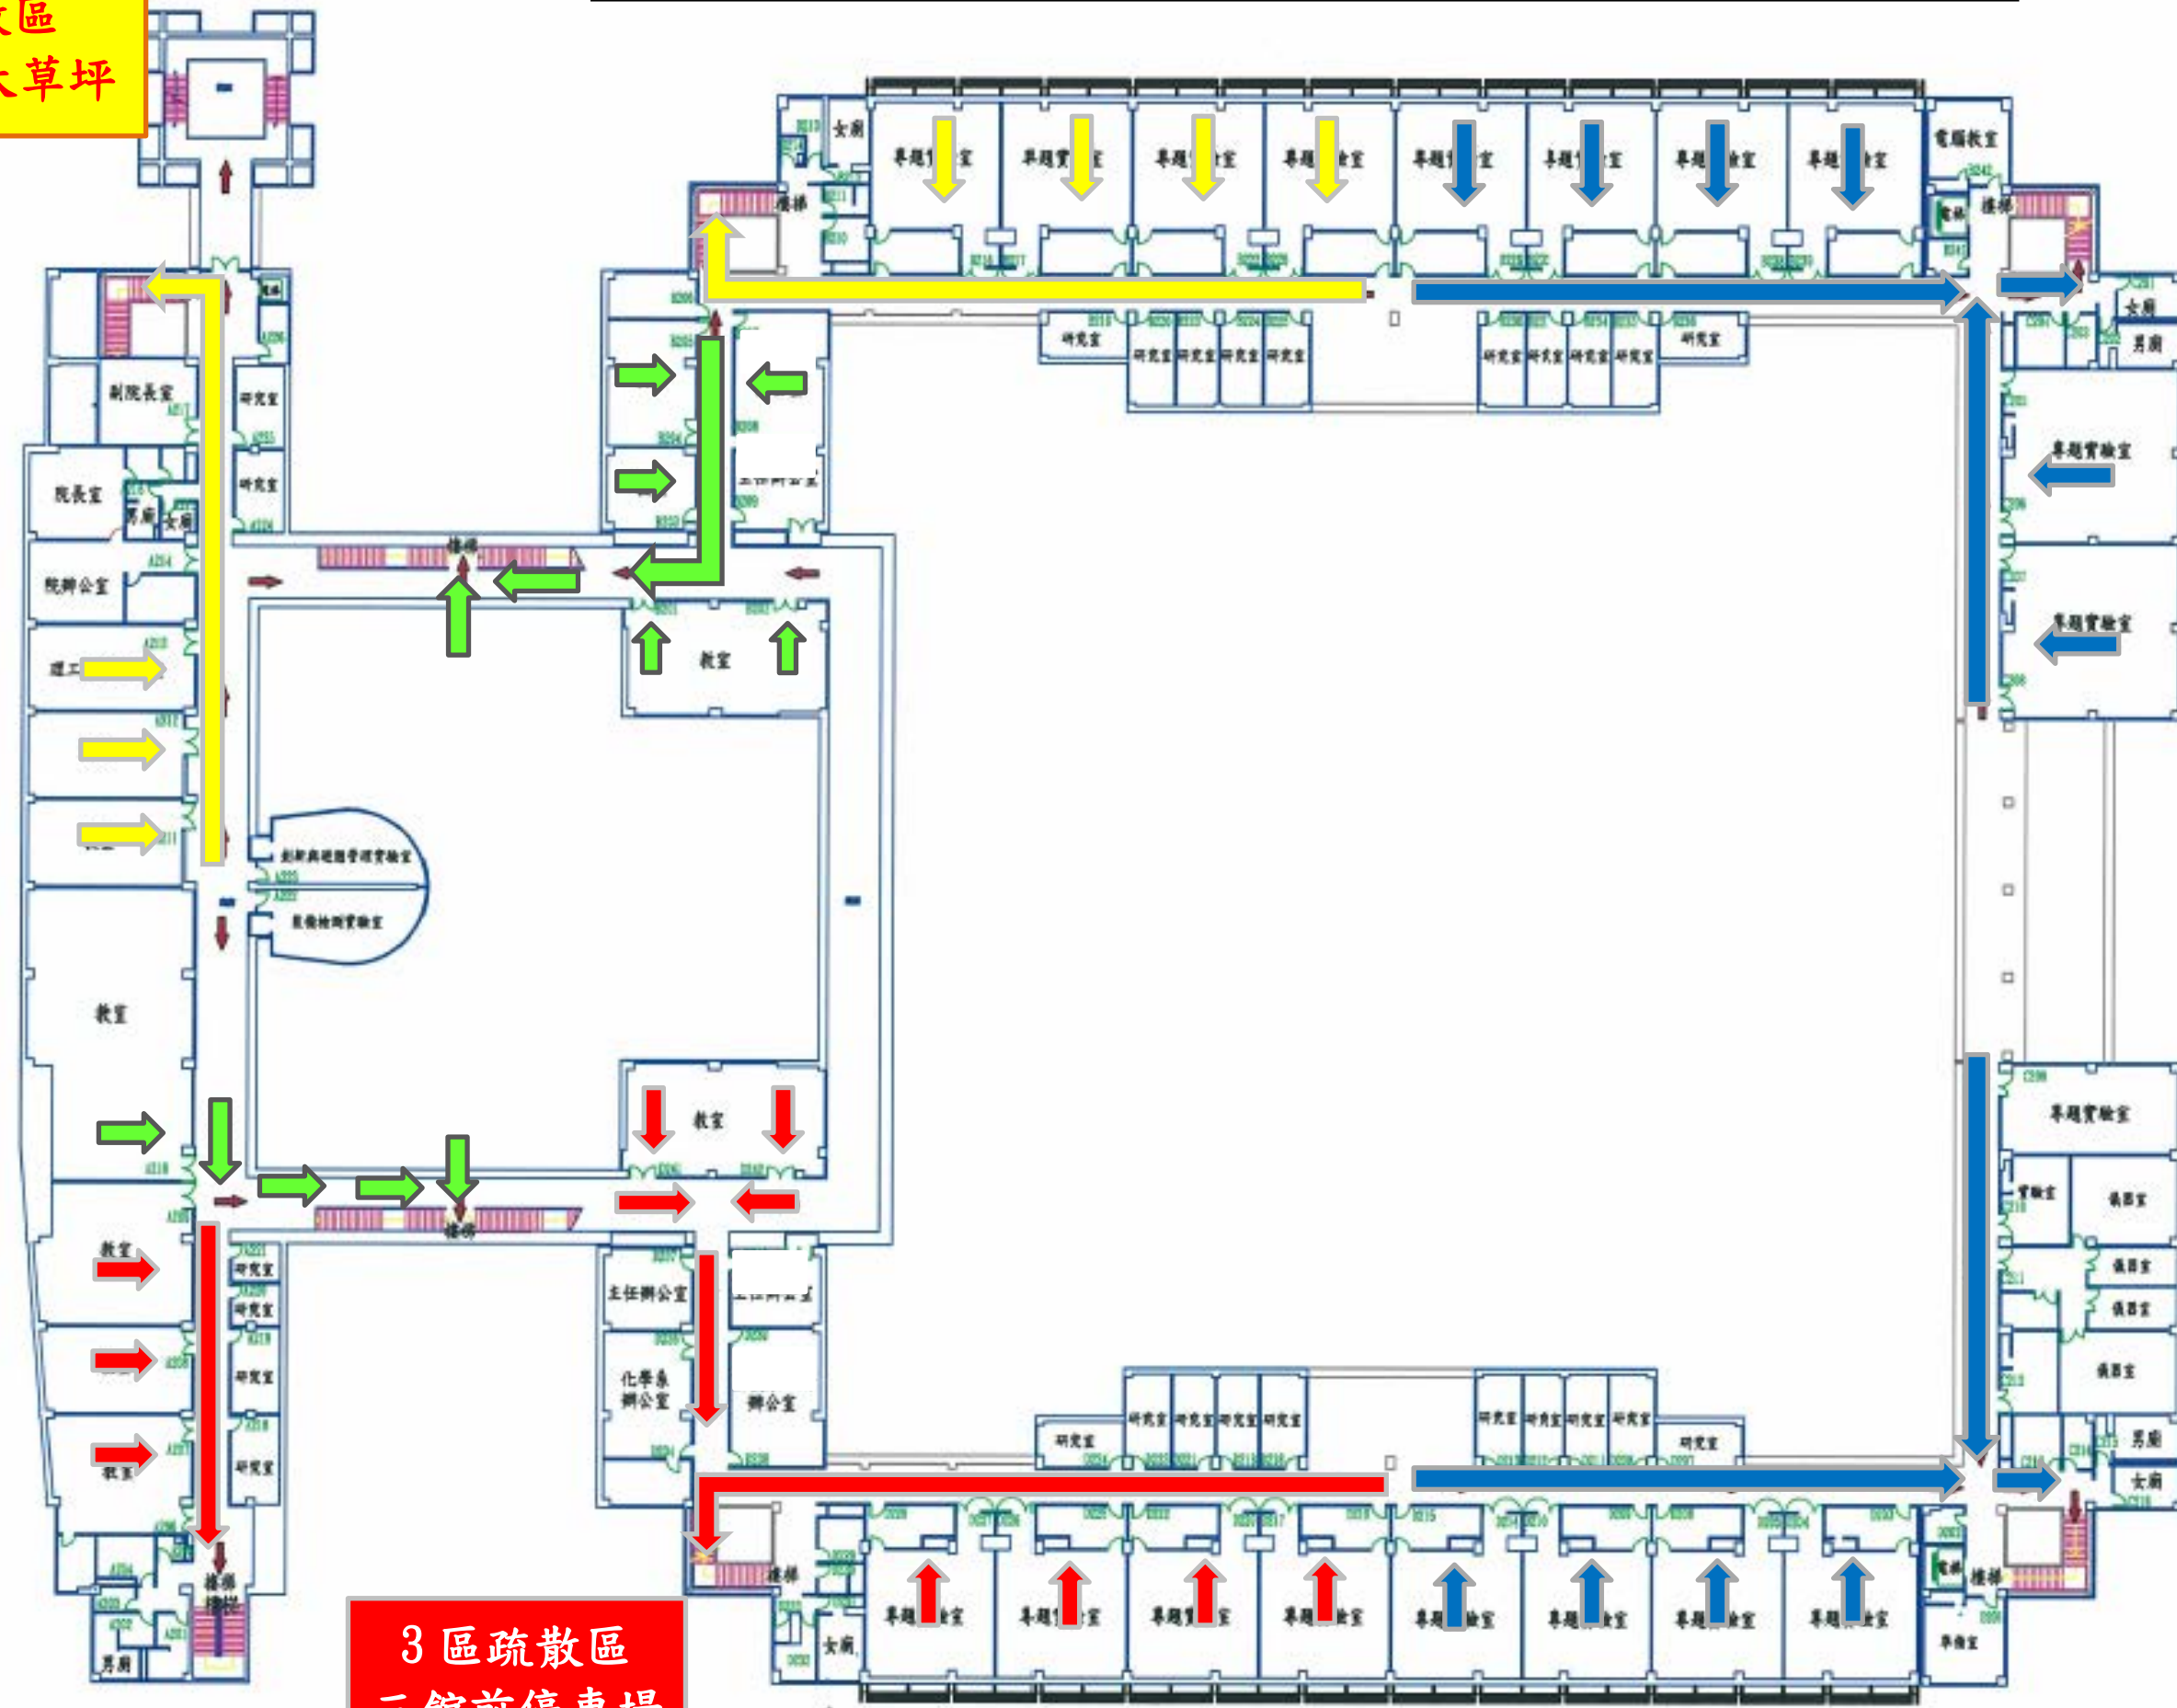


2 區疏散區
夜間機車
停車場

3 區疏散區
三館前停車場

理工一館 3 樓逃生路線圖

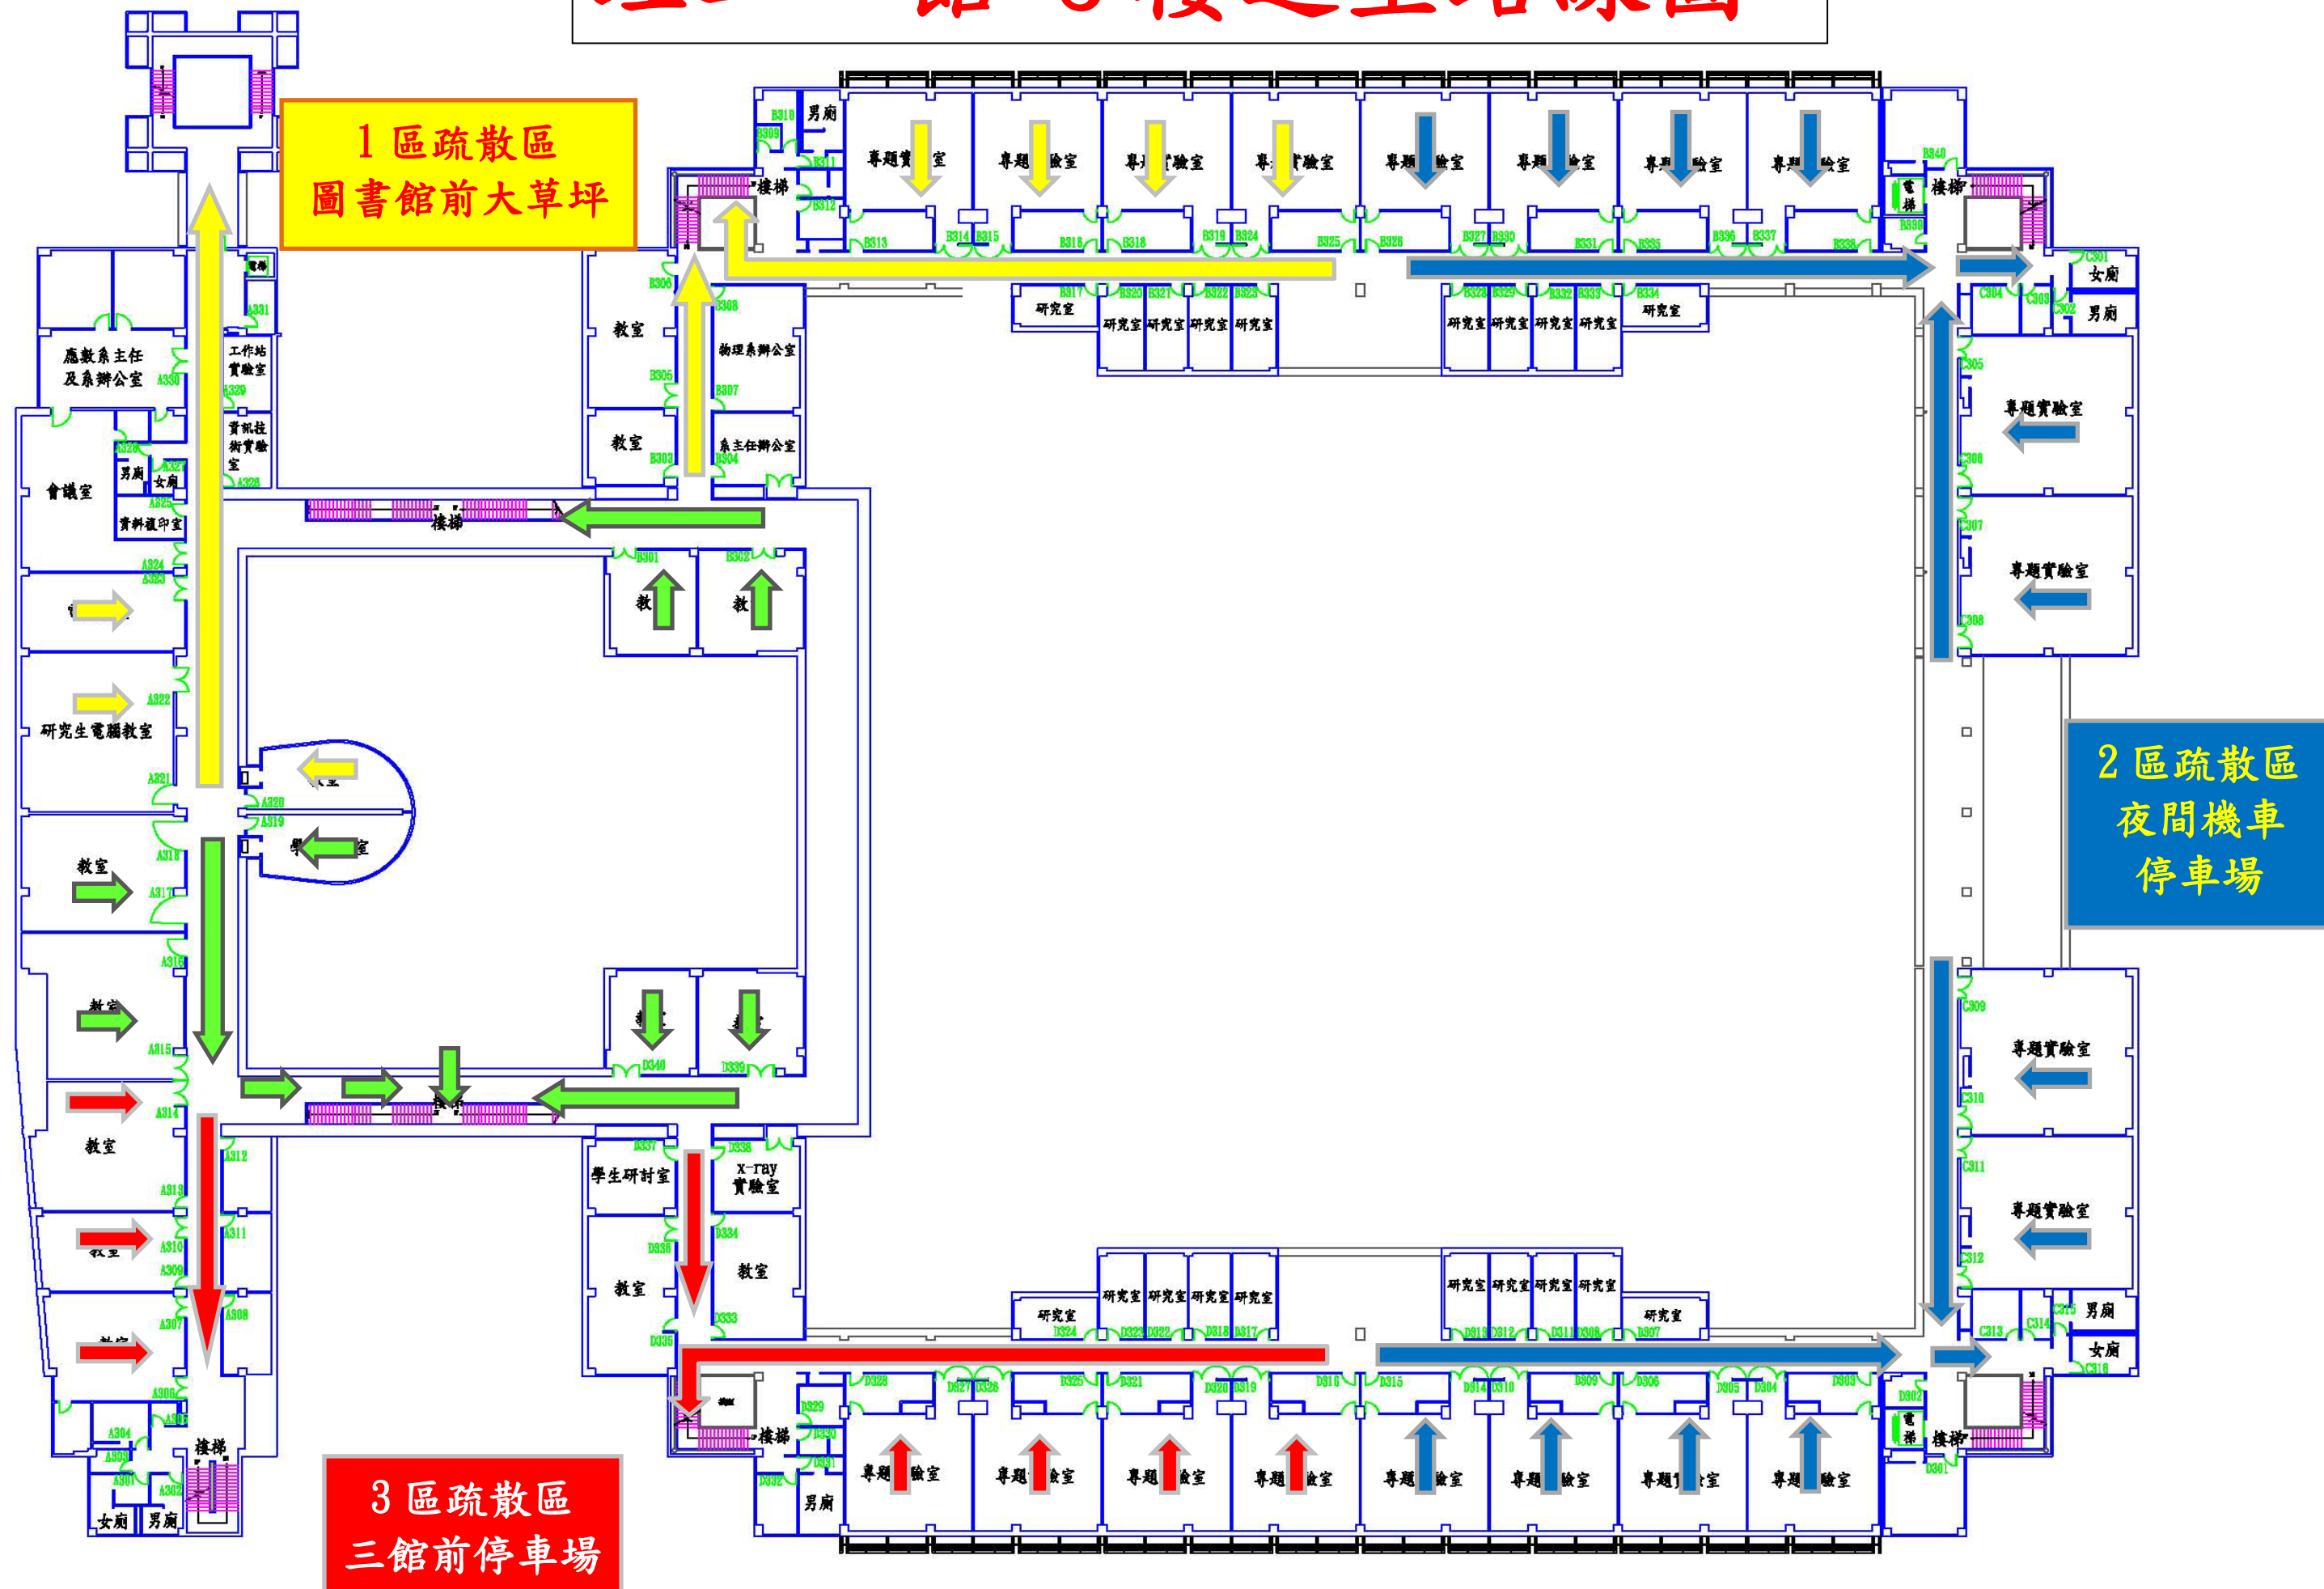

理工一館 4樓逃生路線圖

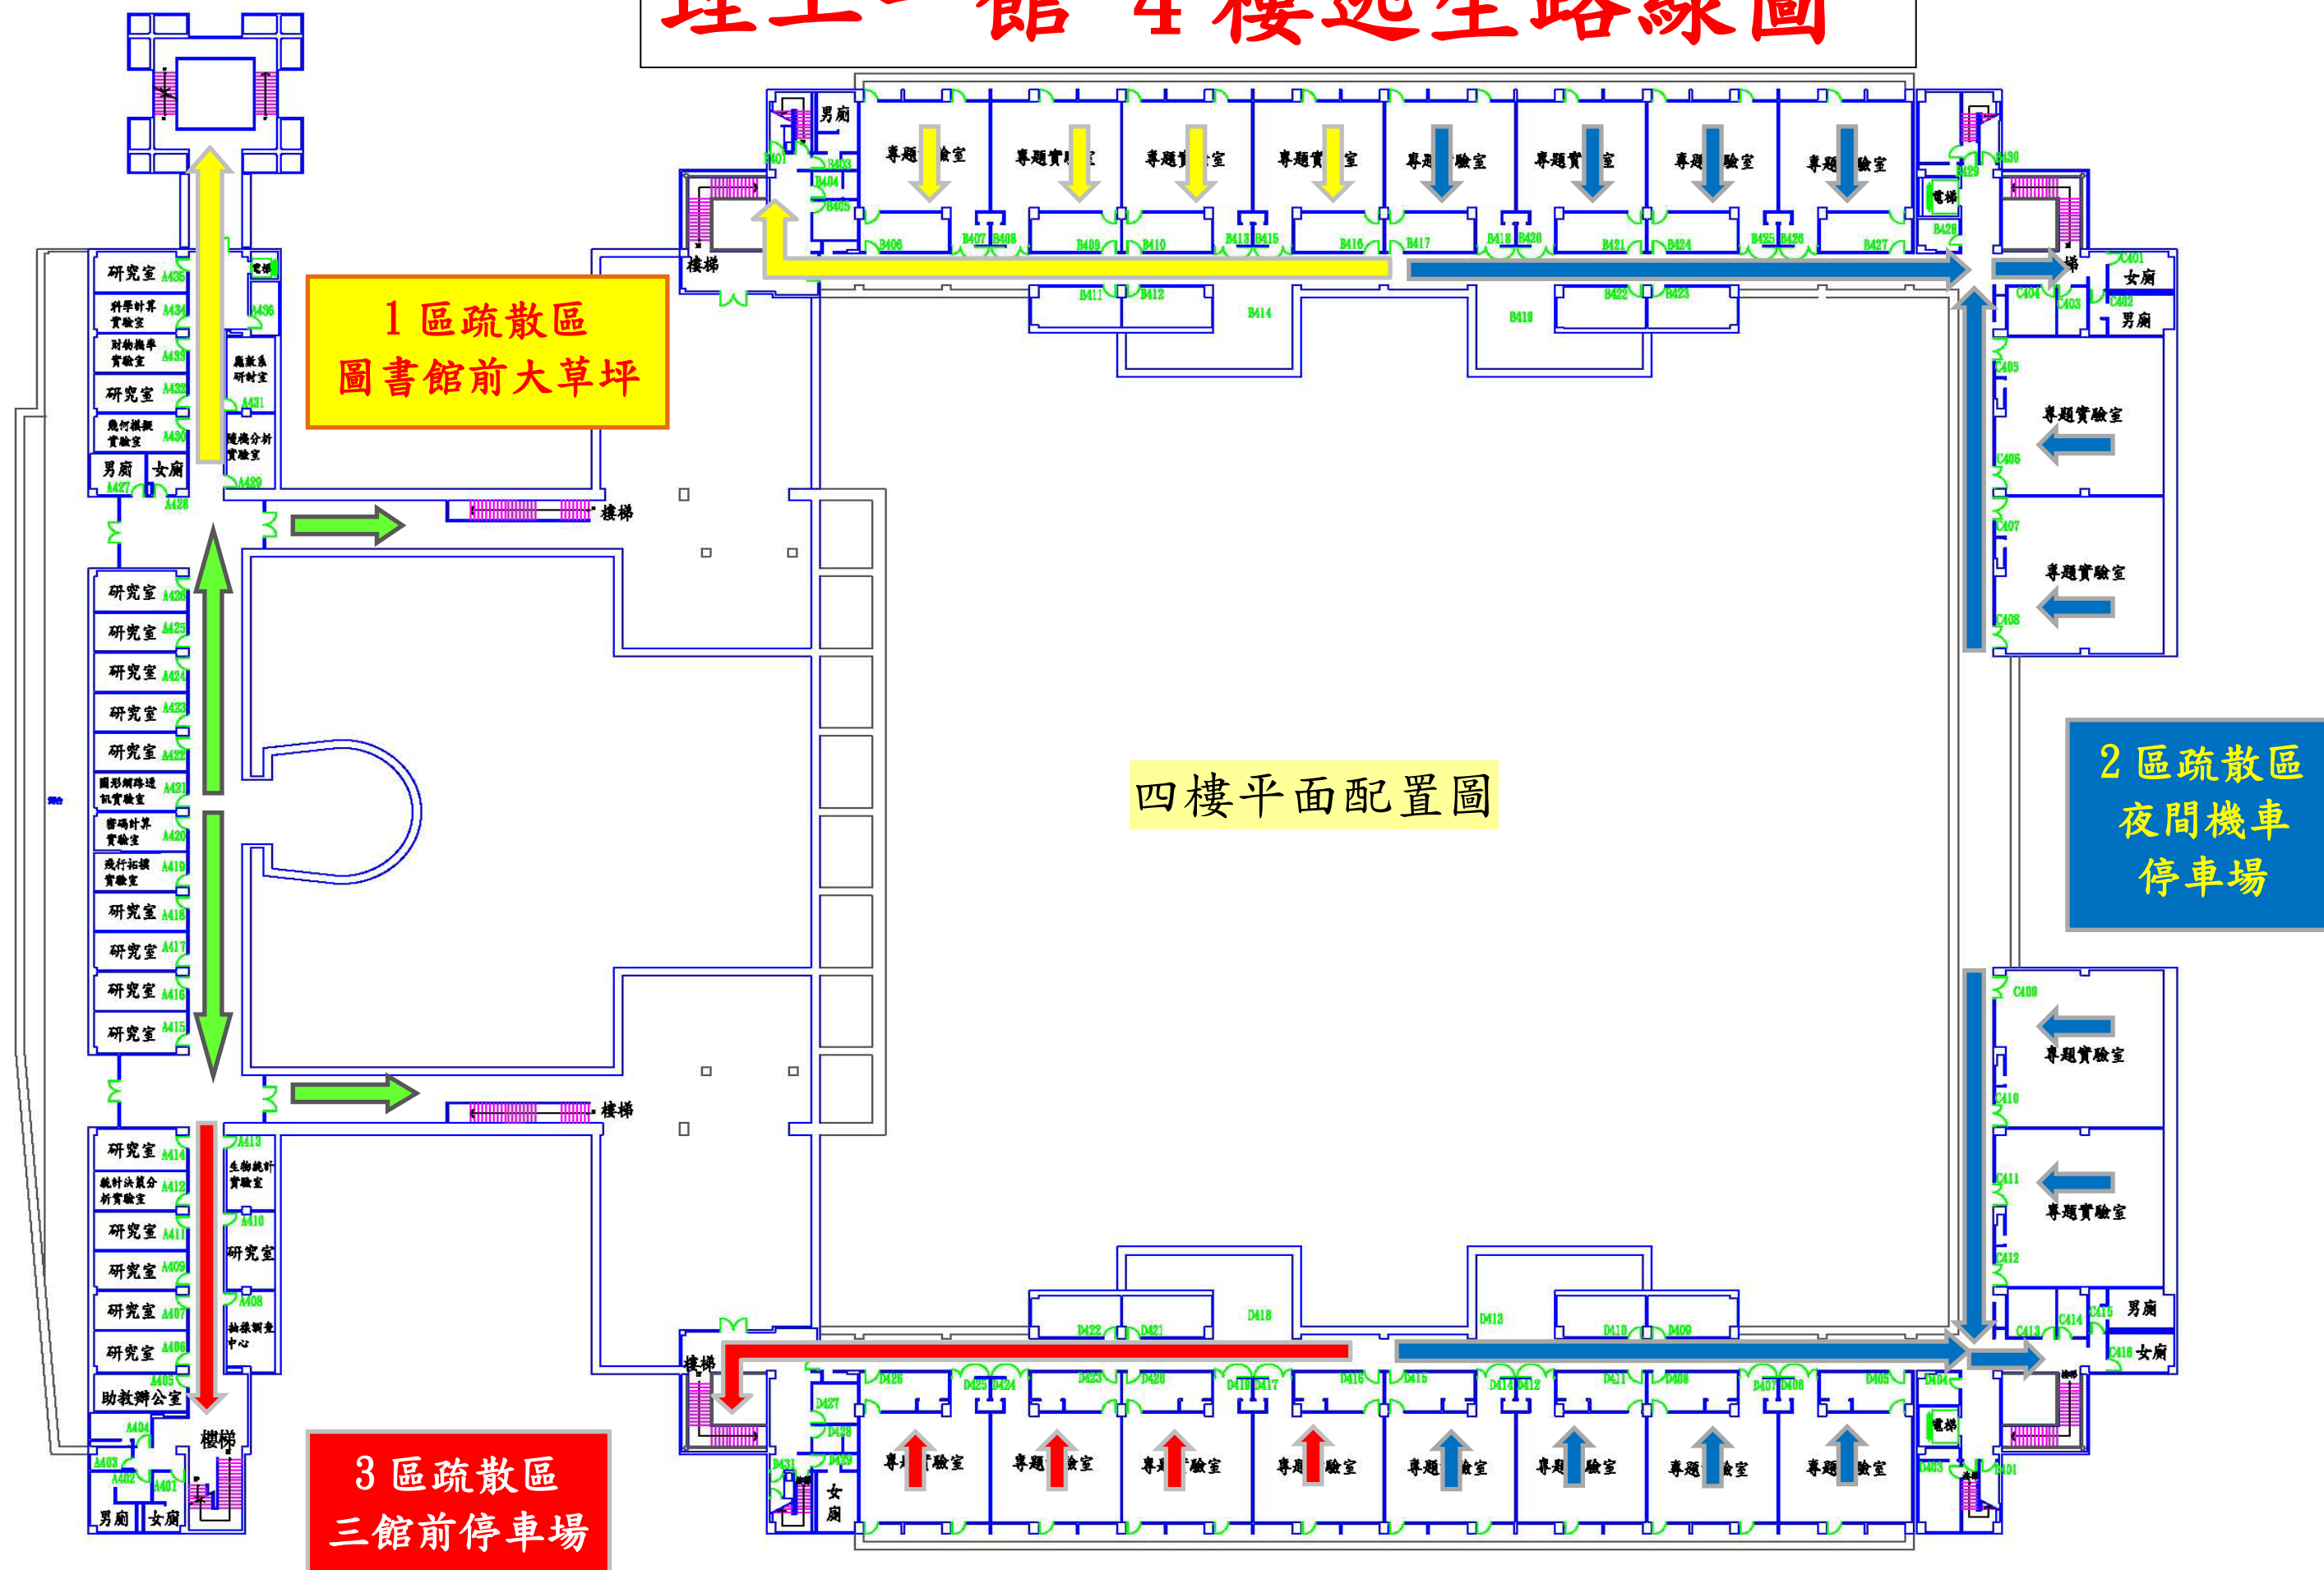

四樓平面配置圖